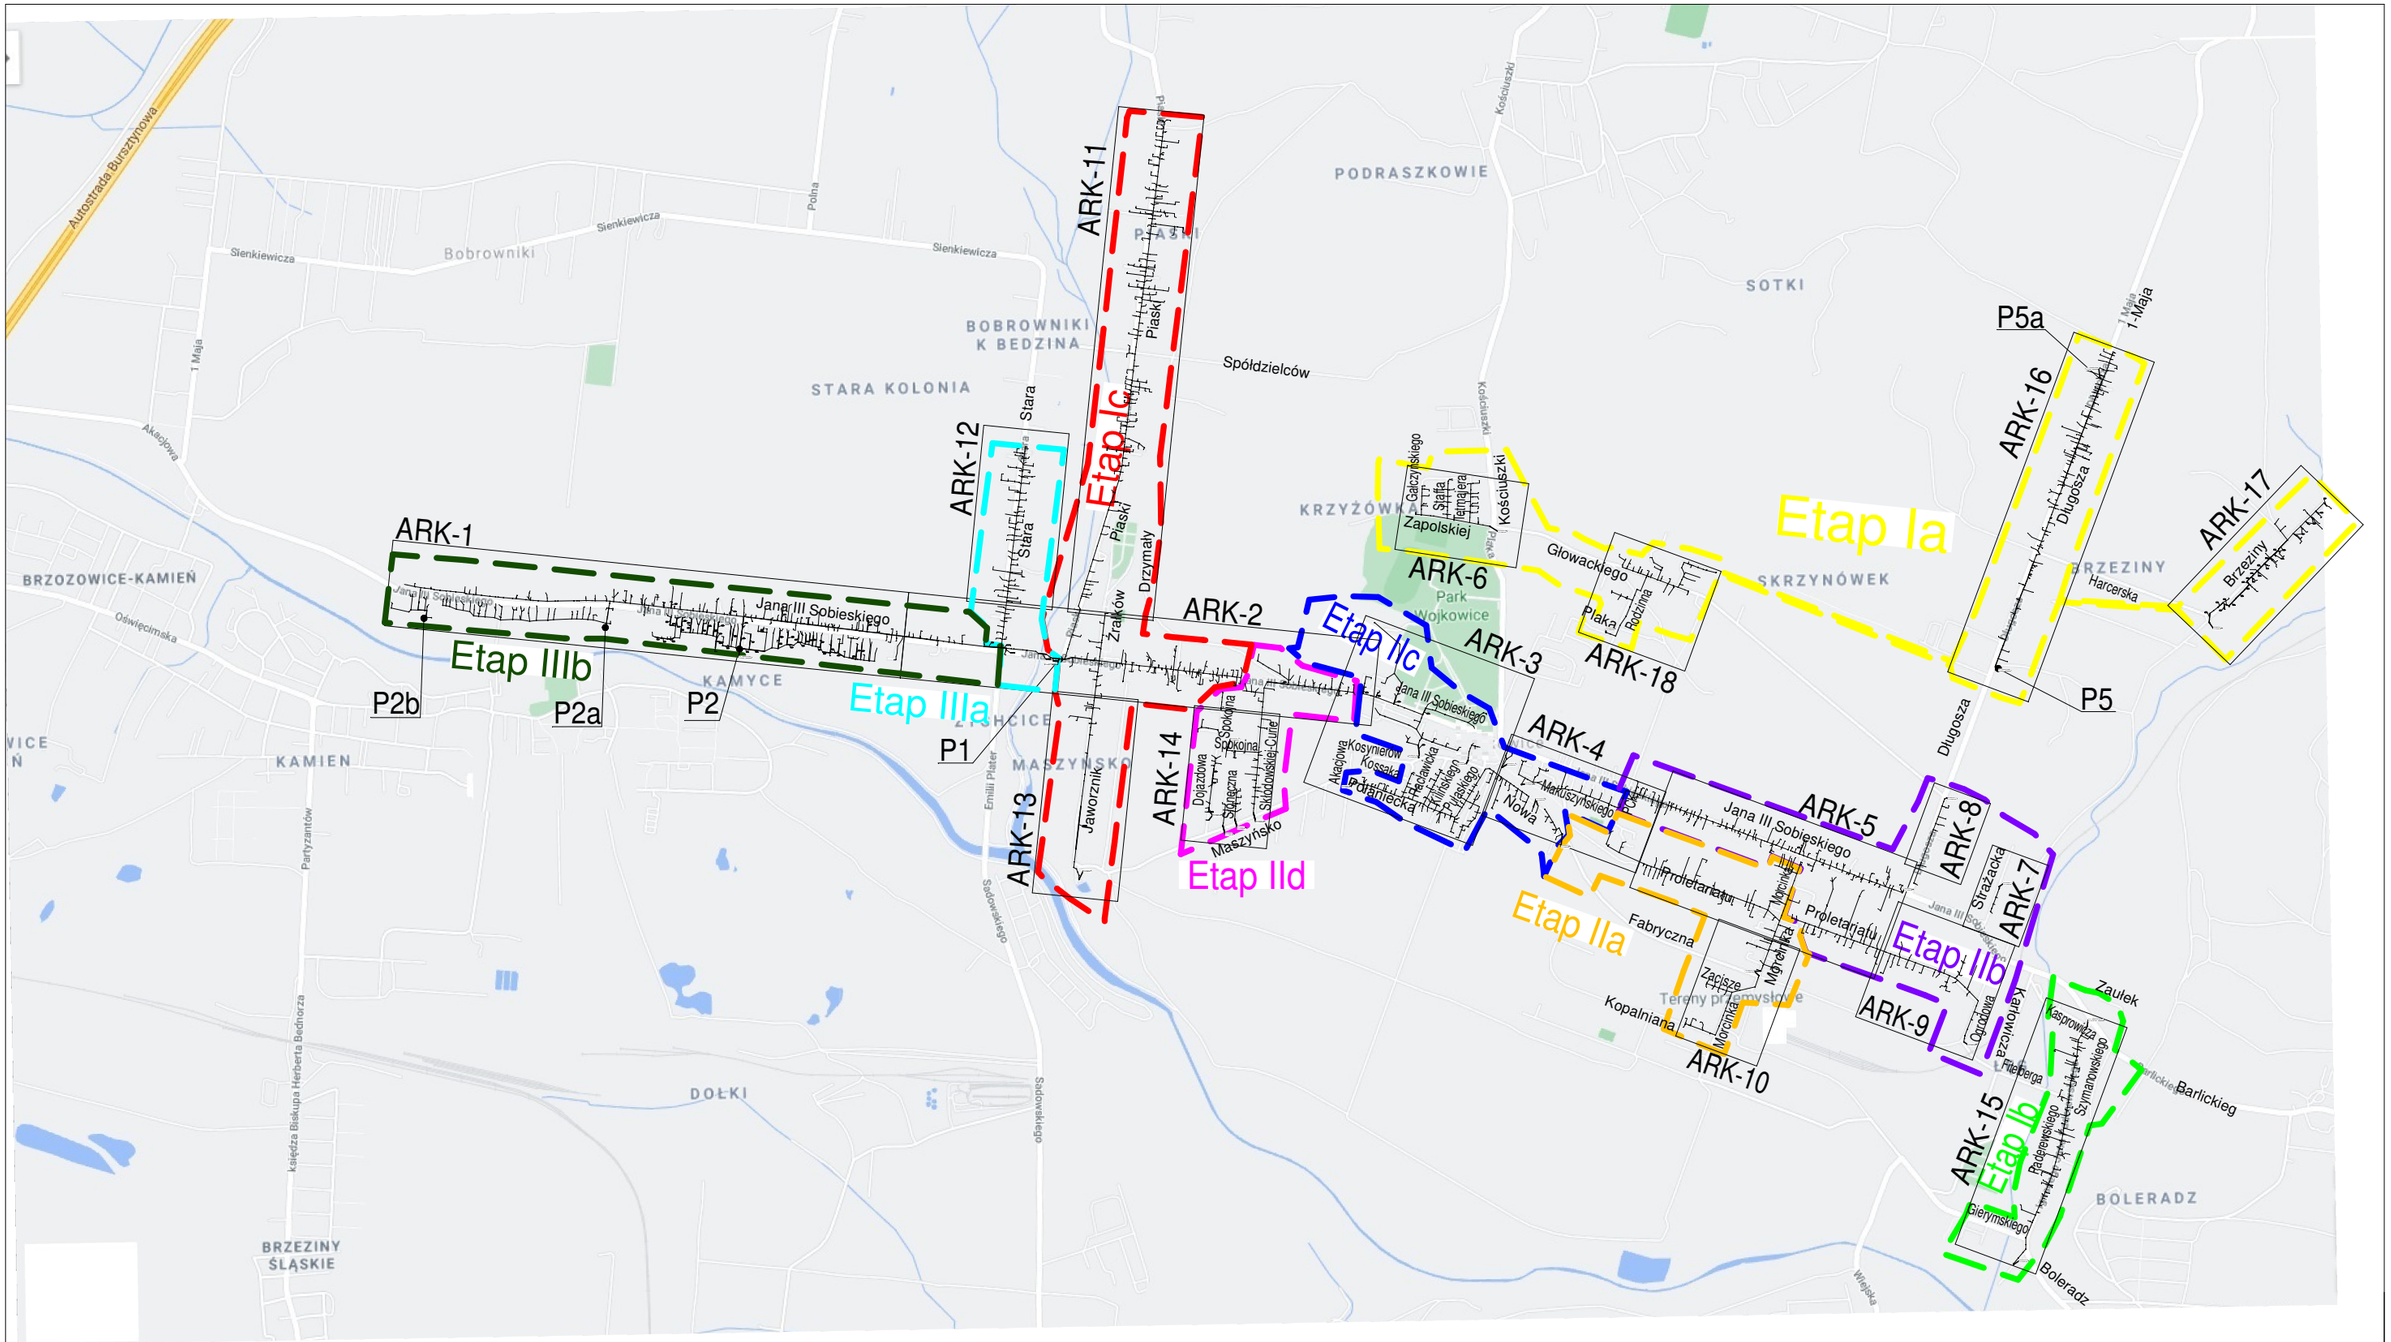

PODZIAŁ NA ETAPY:

- ETAP Ia
- ETAP Ib
- ETAP Ic
- ETAP IIa
- ETAP IIb
- ETAP IIc
- ETAP IId
- ETAP IIIa
- ETAP IIIb

LEGENDA:

P3 - Proj. pompownia ścieków

ARK-... - Arkusz mapy wraz z numeracją

- Proj. sieć kanalizacji sanitarnej

Inwestycja:	Budowa kanalizacji sanitarnej i deszczowej na terenie Miasta Wojkowice – Etap II			
adres:	Wojkowice; rejon ulic: Jana II Sobieskiego, Stara, Piaski, Jaworznik, Żrałków, Skłodowskiej-Curie, Spokojnej, Dojazdowej, Drzymały, Proletariatu, Kilińskiego, Pułaskiego, Nowej, Tetmajera, Staffa, Galczyńskiego, Głowackiego, Długosza, Brzeziny i Strażackiej, Morcinka, Połanieckiej, Racławickiej, Akacjowej, Zapolskiej.			
inwestor:	Wojkowickie Wody Sp. z o.o. z siedzibą: ul. Jana III Sobieskiego 125, 42 – 580 Wojkowice			
opracował:	mgr inż. Rafał Górny nr ewid. upr. OPL/1349/PBS/17			
branża: sanit.	stadium: koncepcja	data: 12.2020	skala: 1:20000	rys.nr II.00
temat rysunku:	Orientacja - wariant II			